
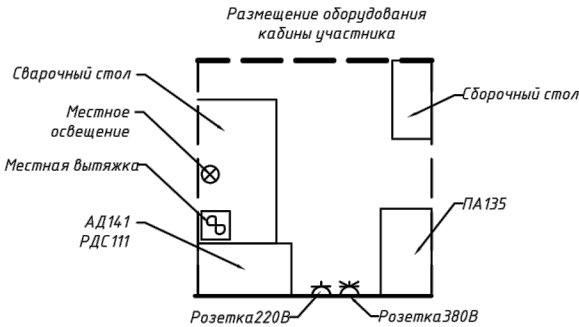


План застройки площадки WorldSkills "Производство металлоконструкций"

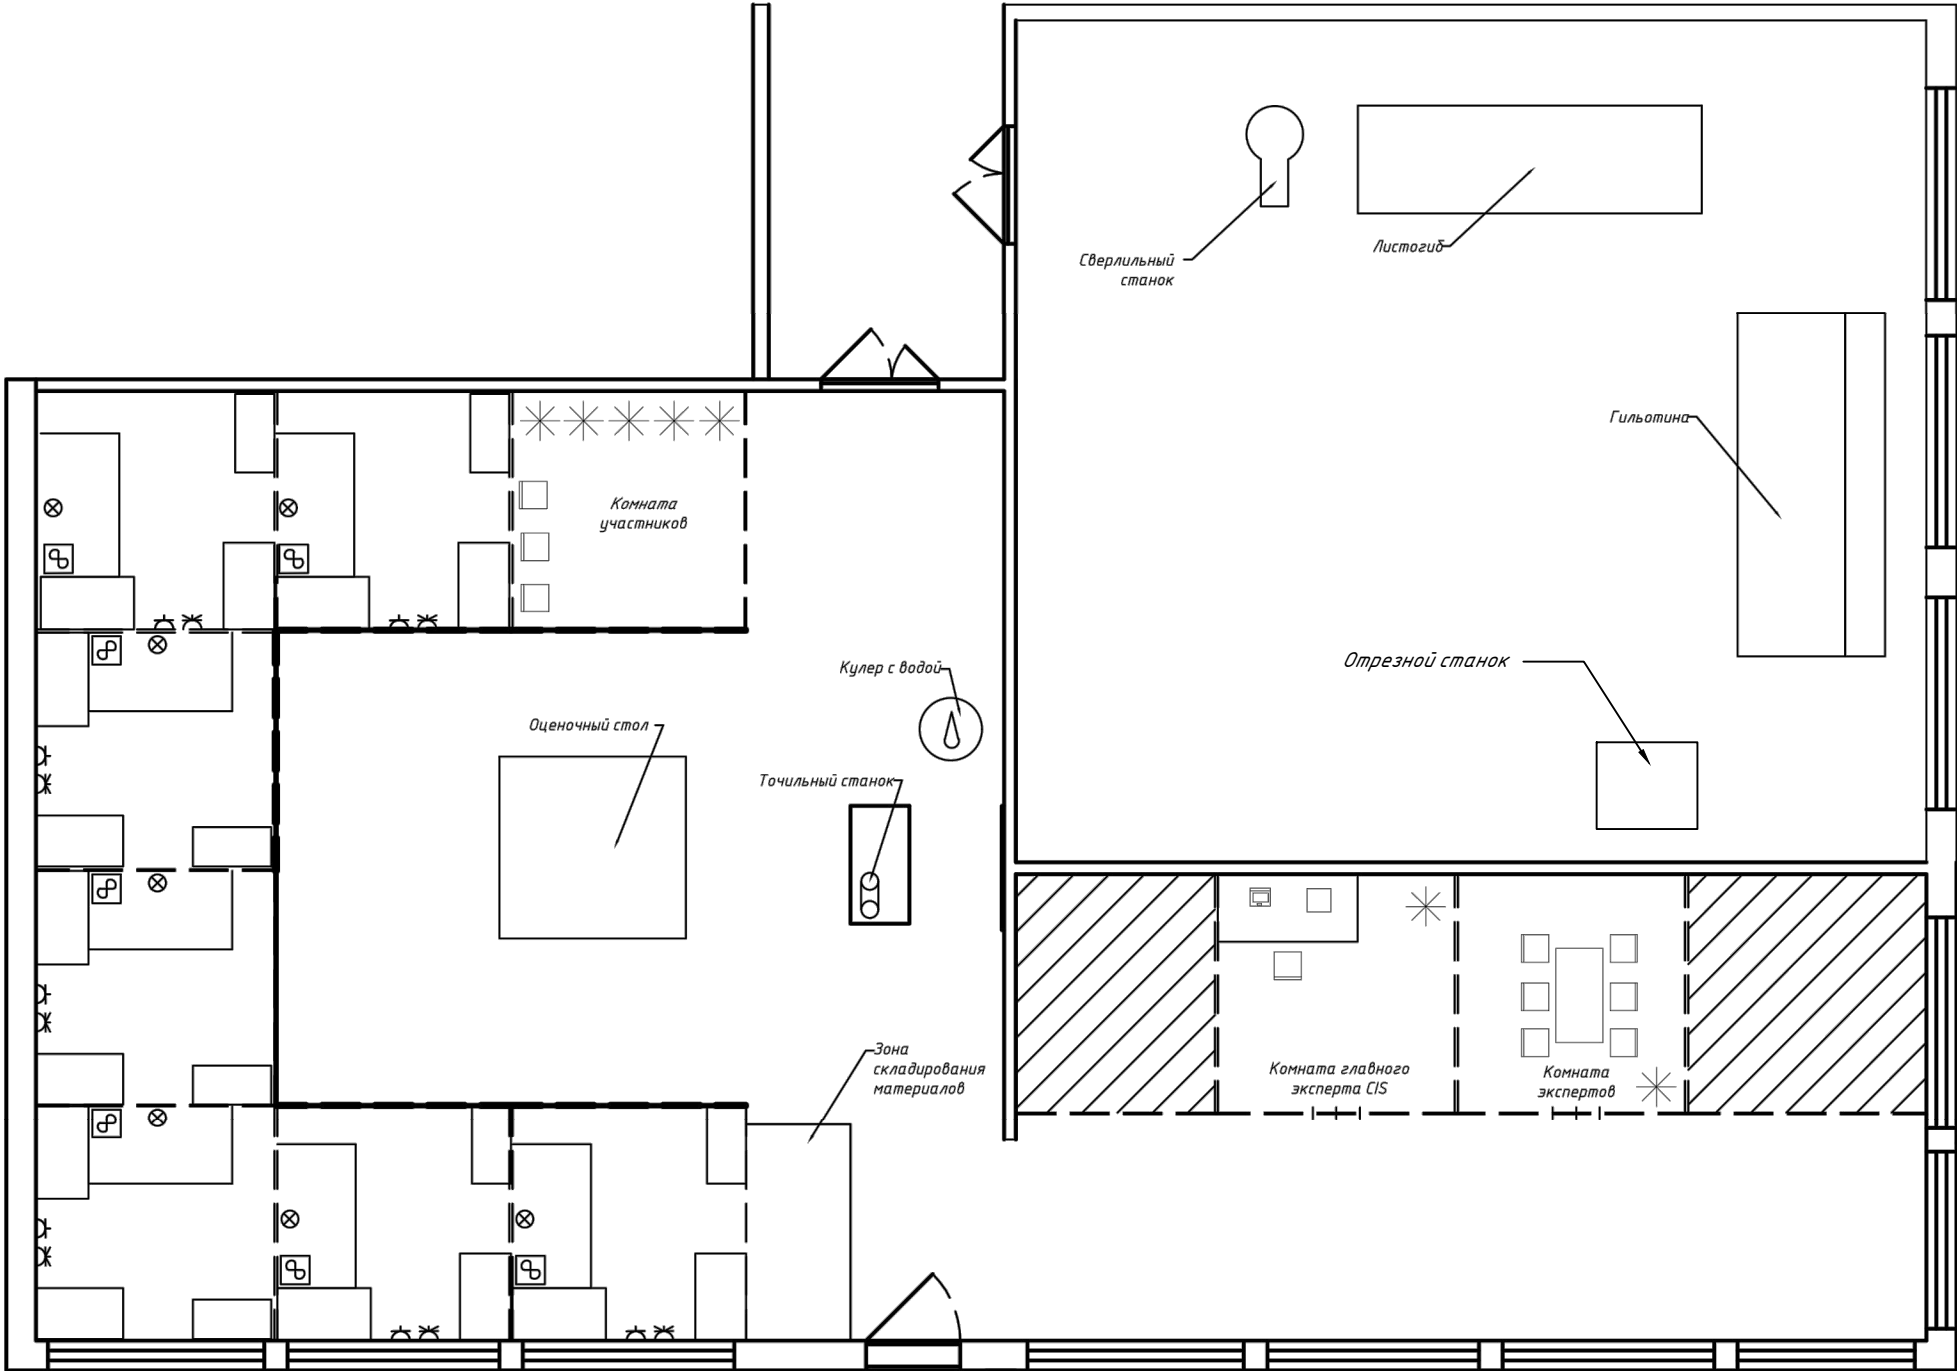

						ГАОУ ЛО Тухвинский промышленно - технологический техникум им. Лебедева				
Изм.	Кол.уч.	Лист	№ док.	Подп.	Дата	187553 Ленинградская область, город Тухвин, ул. Учебный городок, дом 1.		Стадия	Лист	Листов
Разраб.	Большев А.С								1	1
Проверил	Князев Р.Ю					План застройки площадки "Производство металлоконструкций"				
Утвердил										
Н. контр.										

Инв. № подл.	Подпись и дата	Взам. инв. №	Инв. № дубл.	Подп. и дата