


План застройки площадки WorldSkills "Столярное дело"

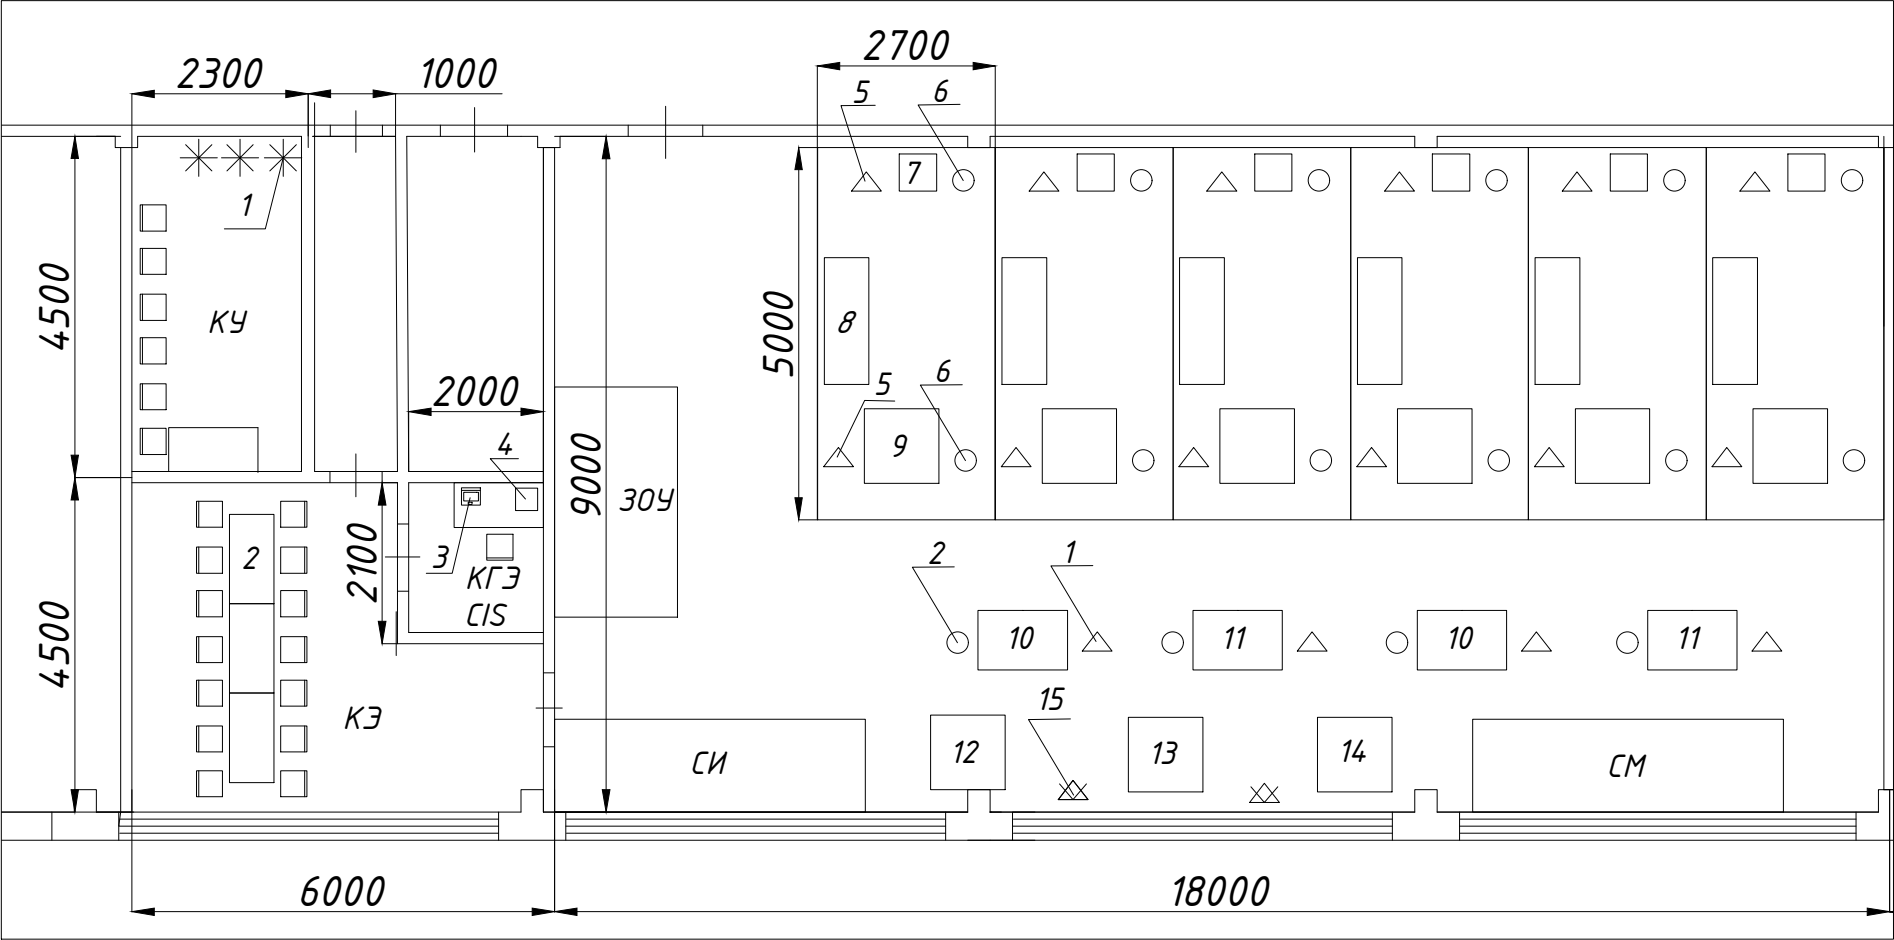

- КЭ – Комната экспертов
КГЭ – Комната главного эксперта
CIS – Комната внесения оценок
СИ – Склад инструмента
СМ – Склад материалов
ЗОУ – Зона оценки участников
- 1 – Вешалка
2 – Стол
3 – Ноутбук
4 – МФУ
5 – Розетка 220В
6 – Пылесос
7 – Карекс 120
8 – Верстак
9 – Стол
10 – Фрезерный модуль
11 – Пила строительная PrecisioCS70 EB
12 – Ленточная пила
13 – Аспирационная система
14 – Долбежно – сверлильный станок
15 – Розетка 380В

Согласовано				
Инв. № подл	Взам инв №	Подпись и дата		

						ГАПОУ ЛО Тихвинский промышленно – технологический техникум им. Лебедева		
Изм.	Кол. уч.	Лист	№ док.	Подп.	Дата	187553 Ленинградская область, город Тихвин, ул. Больничный проезд, дом 4.	Стадия	Лист
Разработал	Большев А.С							
Проверил	Иванов С.В							
						План застройки компетенции "Столярное дело"		
Утвердил								