


*План застройки конкурсной площадки Регионального  
этапа чемпионата по профессиональному мастерству  
"Профессионалы" и Чемпионата высоких технологий  
Ленинградской области – 2024 компетенции "Ветеринария"  
Общая площадь 62,75 м<sup>2</sup>  
Кабинет № 33*

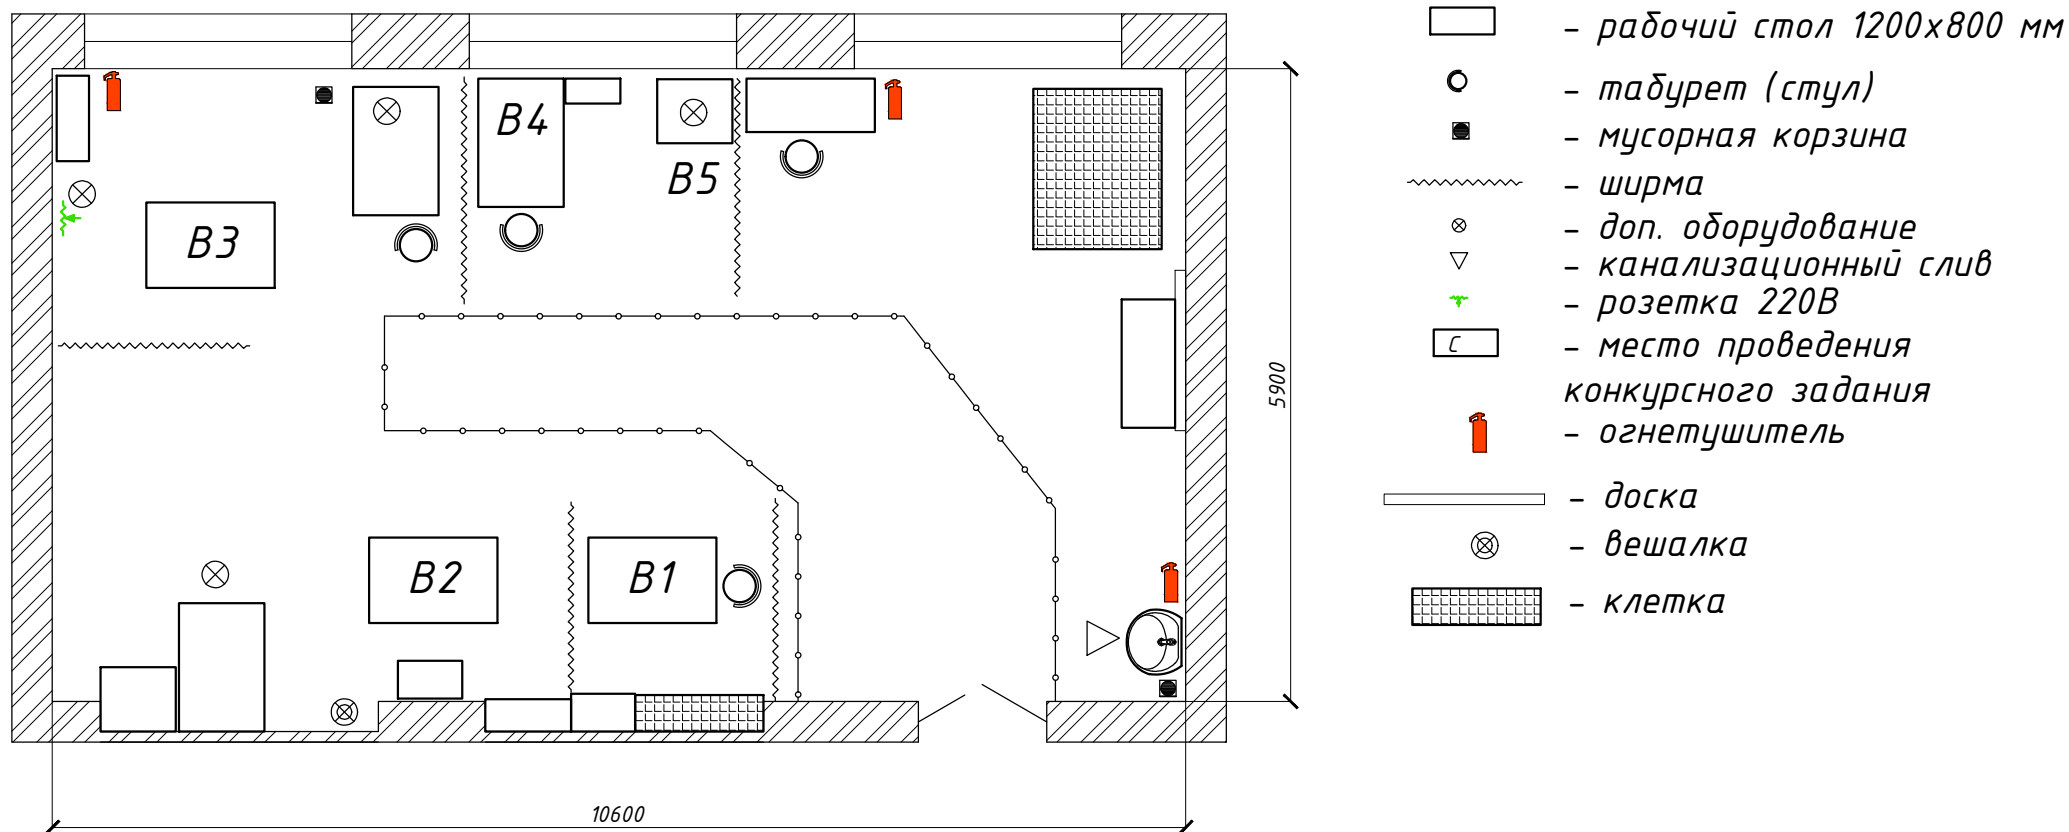

*План застройки конкурсной площадки Регионального  
этапа чемпионата по профессиональному мастерству  
"Профессионалы" и Чемпионата высоких технологий  
Ленинградской области – 2024 компетенции  
"Ветеринария"*

*Общая площадь 65,40 м<sup>2</sup>*

*Кабинет № 34*

